

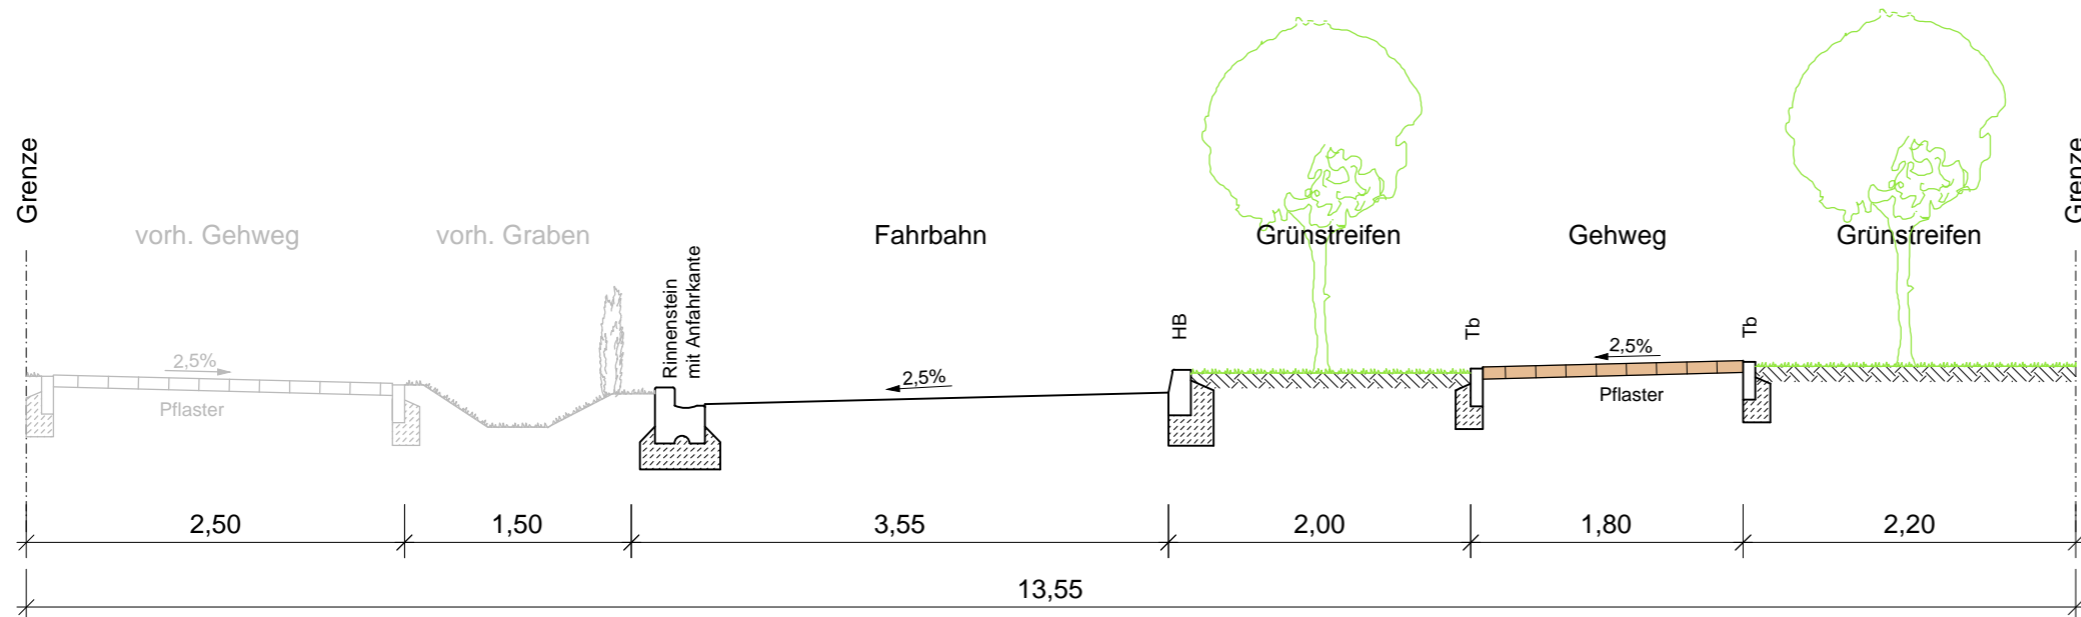



Variante 1

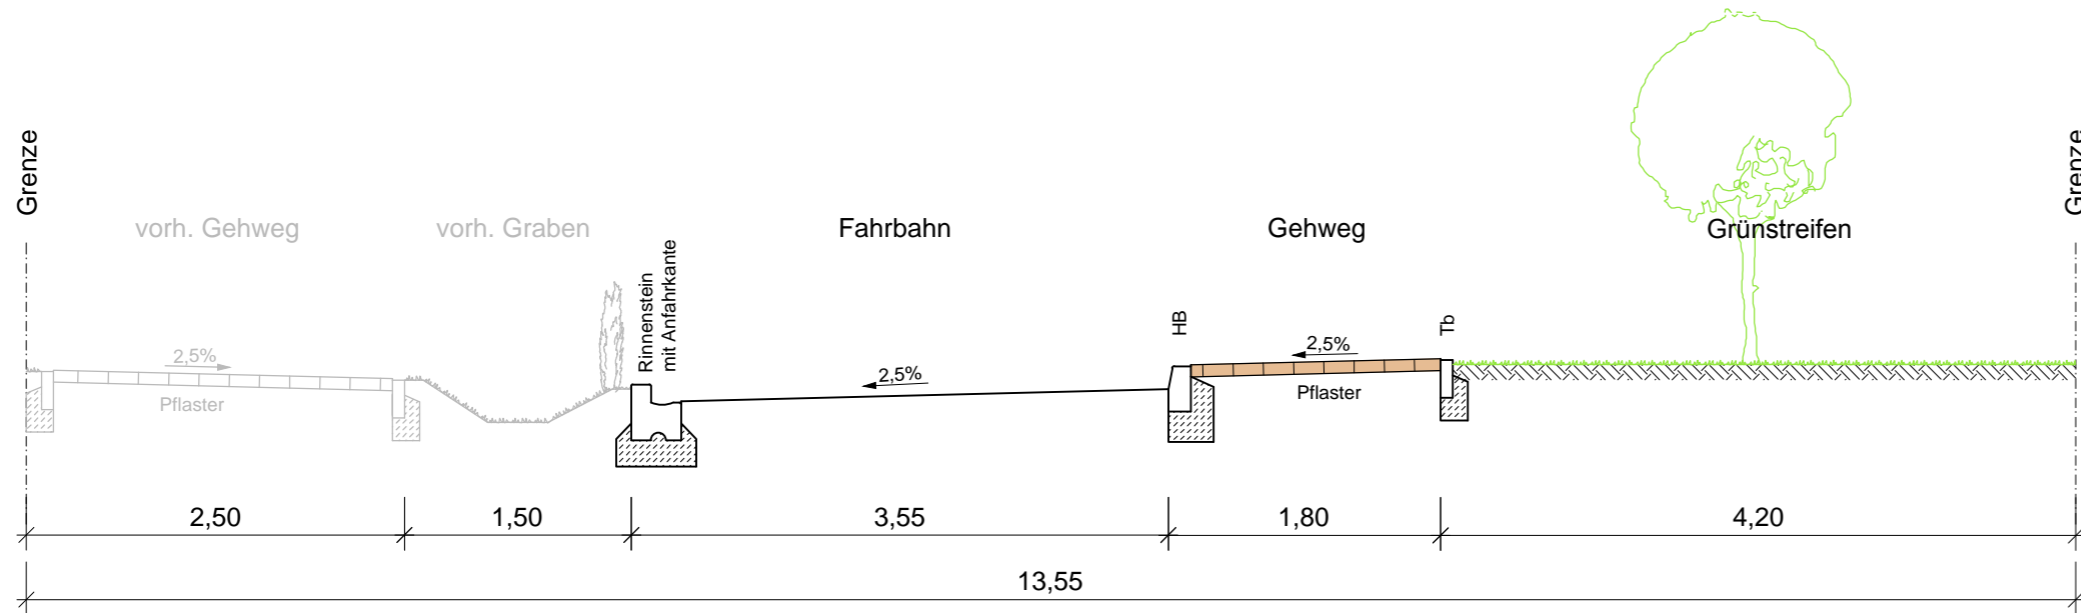

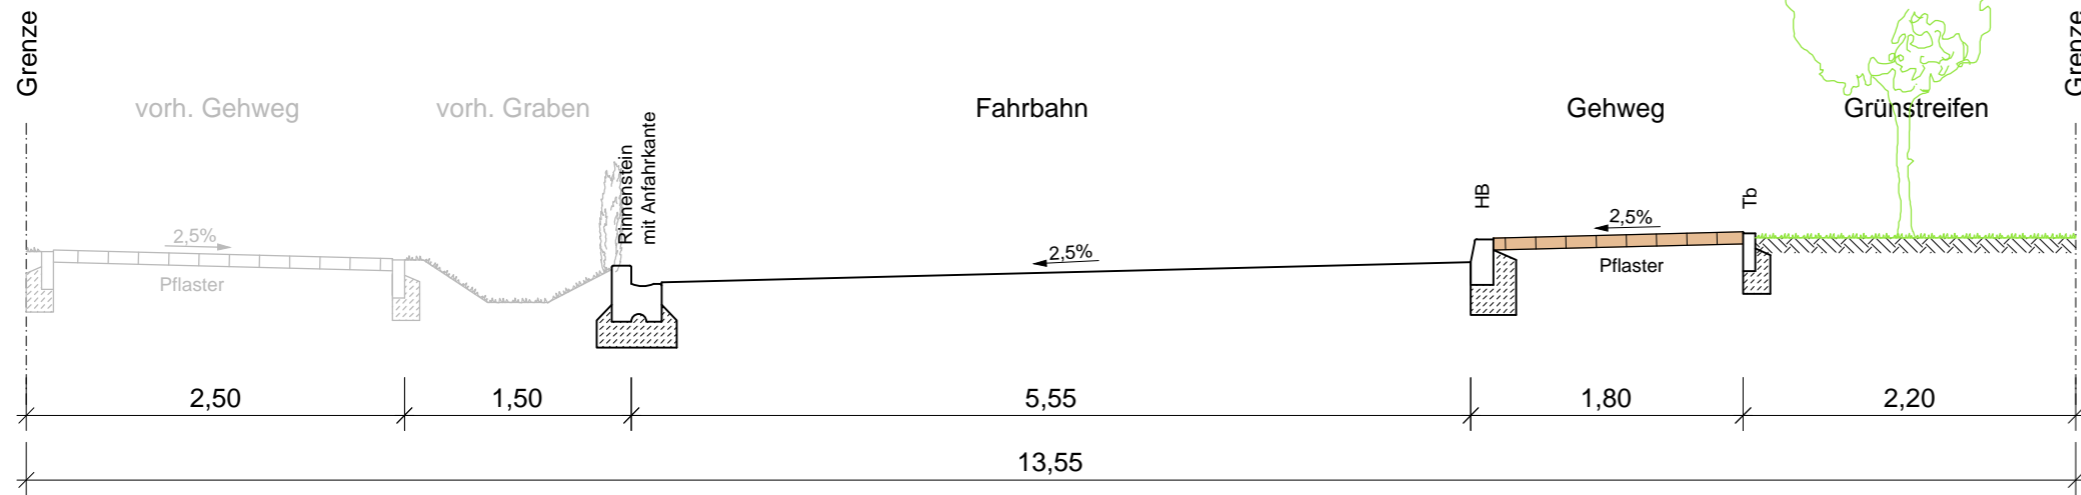

Stadt Achim
Ausbau Steinweg

- Vorplanung -

Straßenquerschnitte
Variante 1

Projekt-Nr.: 5436-A	
Name	Datum
gez.: WI	05/16
gepr.: Ge	05/16
Koordinatensystem:	
Plangröße: DIN A3	
Maßstab: 1 : 50	
Anlage: 4	Index:
Blatt-Nr.: 1	

INGENIEUR-DIENST-NORD
Dr. Lange - Dr. Anselm GmbH
Planungsbüro für Wasserwirtschaft, Straßen-, Landschafts-, Bauleitplanung, Ingenieurbau
Industriestraße 32 · 28876 Oyten · Tel. 04207 6686-0 · Fax 04207 6686-77 · info@idr-consult.de · www.idr-consult.de

Oyten, den 30. Juni 2016 gez. J. Anselm

© 5436/0436 A Zeichnungen/Vorplanung/Anlage 4 - Straßenquerschnitte.dwg (L. Wöhrmann, 300616)

3.03.40