


Stadt Achim

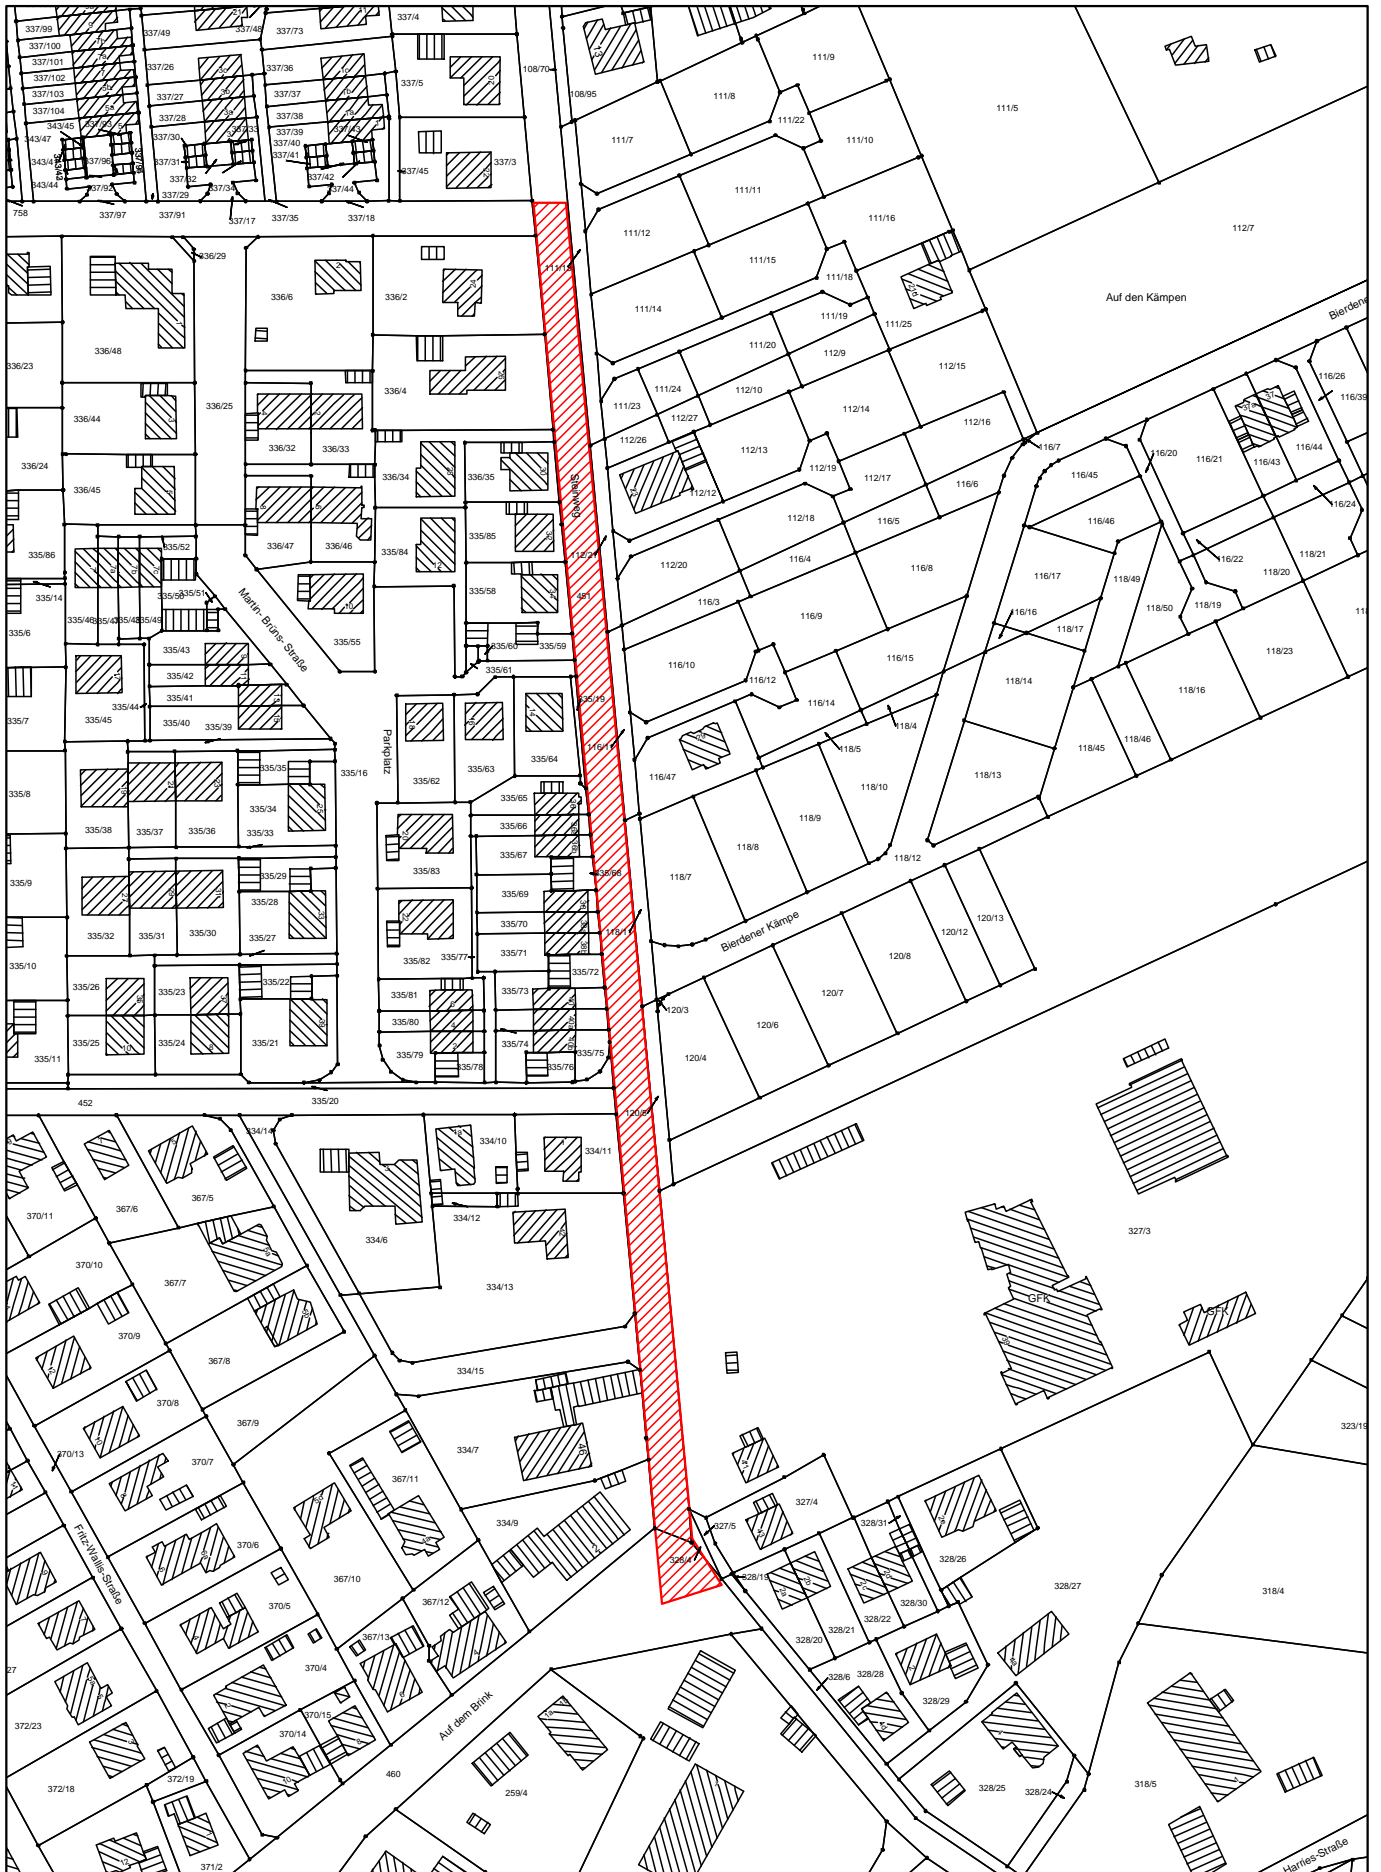

Stadt: Achim
Ortsteil: Bierden
Straße: Steinweg
Datum: 12.11.2015

Maßstab: 1:2000
Bearbeiter:
Bemerkung: Ausbau
Unterschrift: