

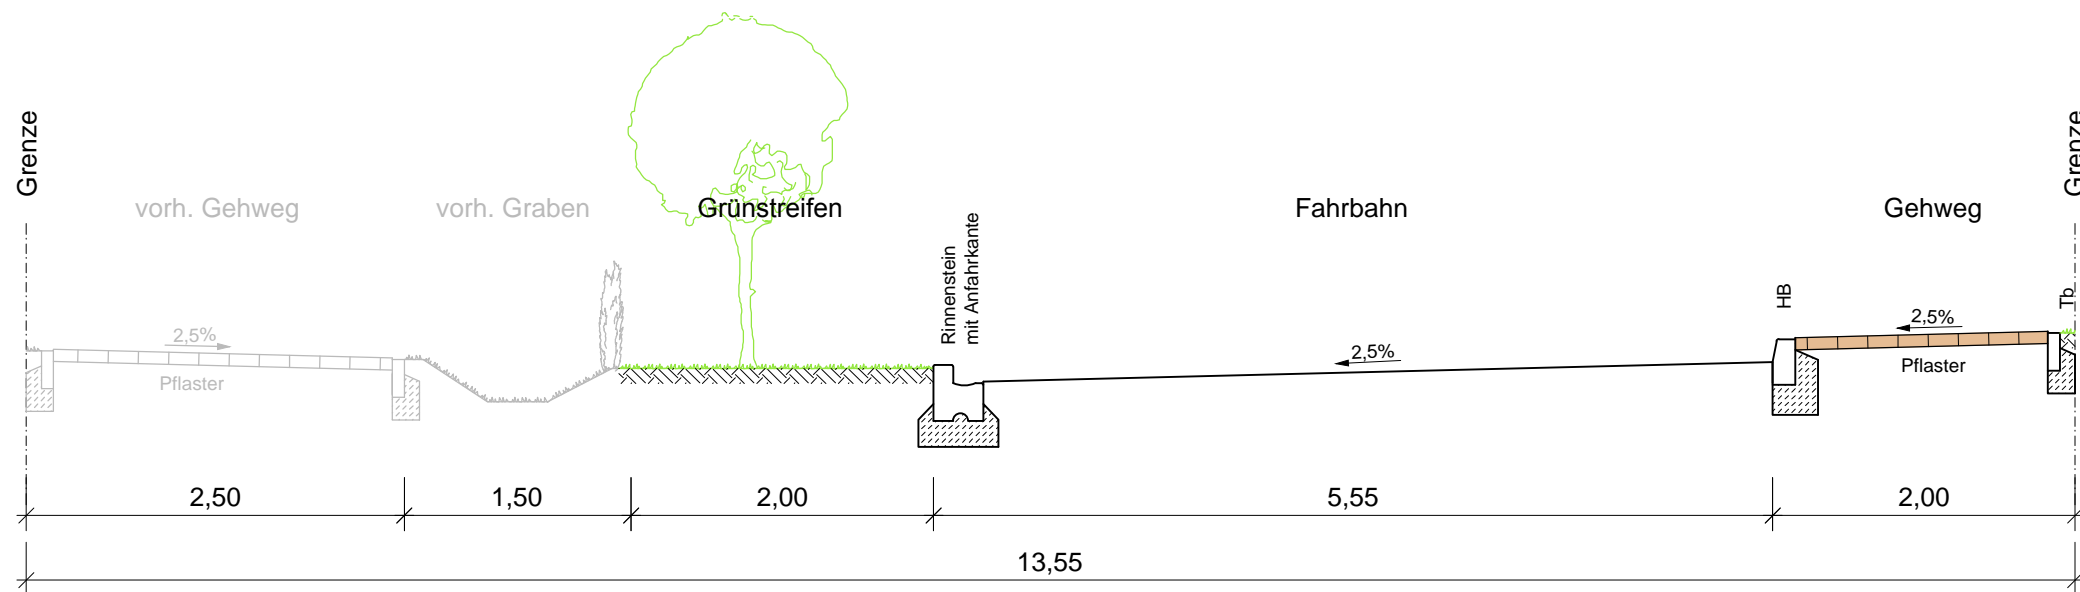



# Variante 2

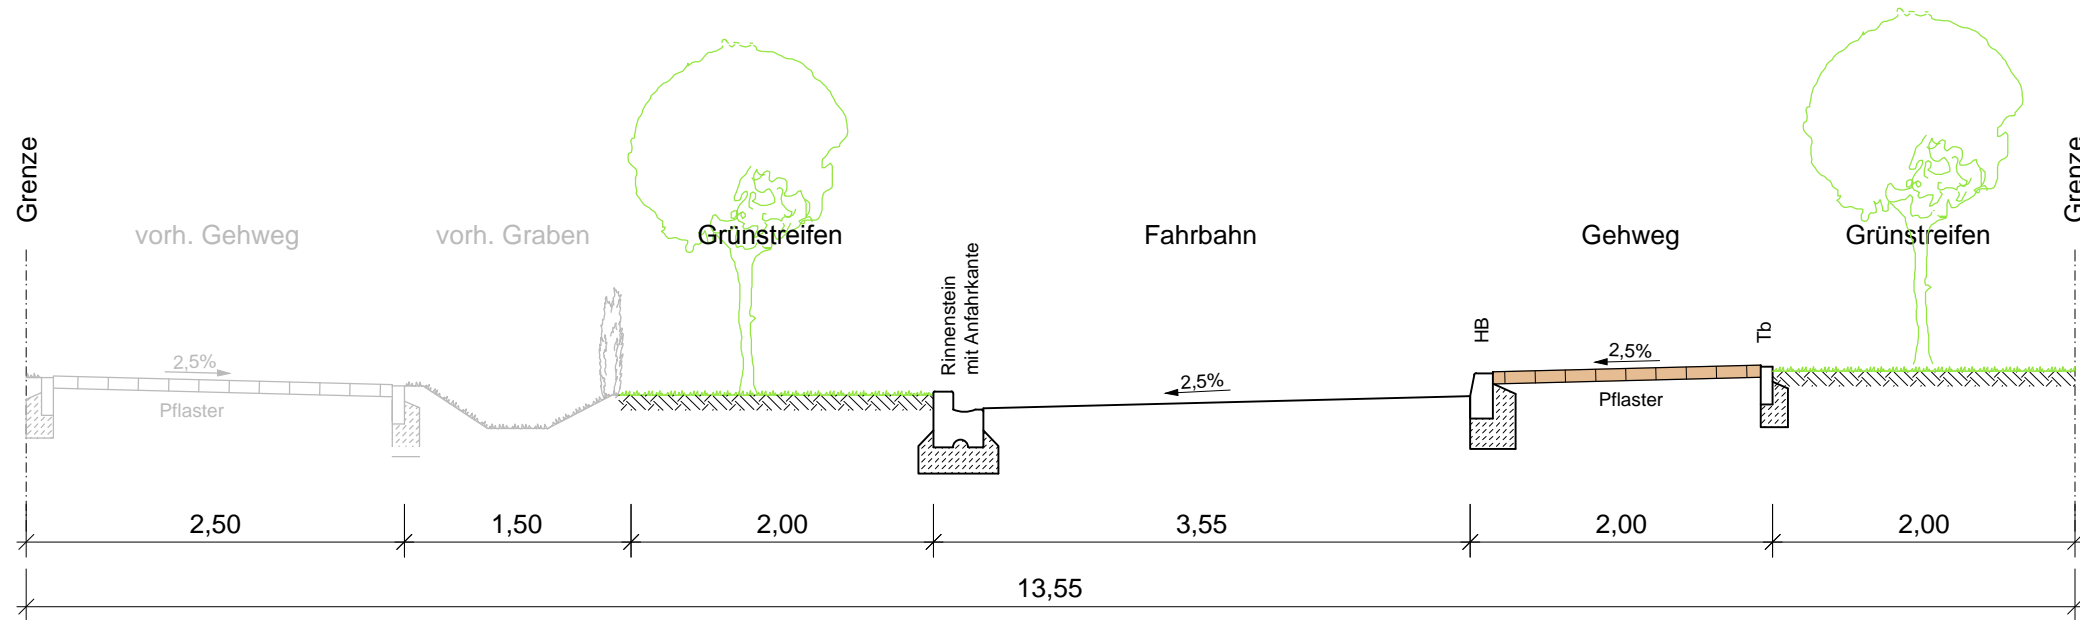

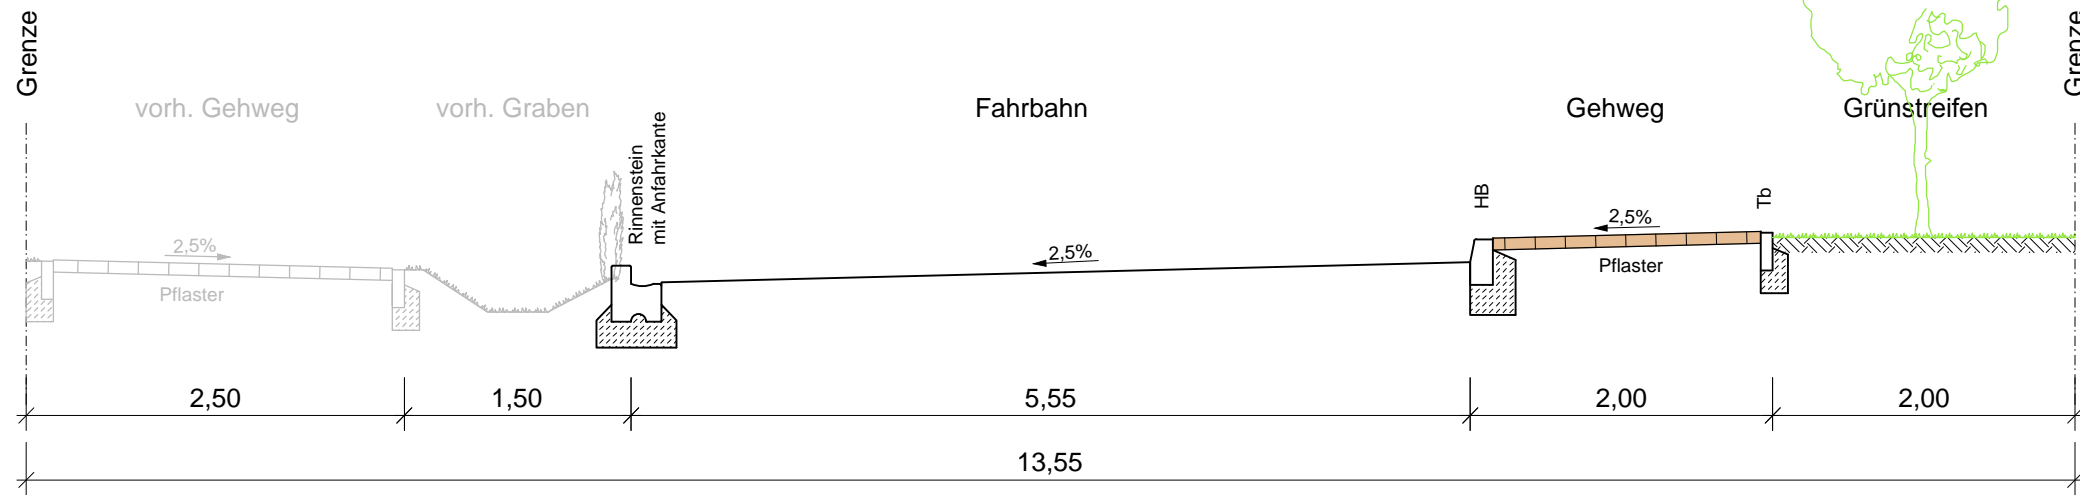

**Stadt Achim**  
Ausbau Steinweg

- Vorplanung -

**Straßenquerschnitte**  
Variante 2

Projekt-Nr.: 5436-A	
Name	Datum
gez.: WI	05/16
gepr.: Ge	05/16
Koordinatensystem:	
Plangröße: DIN A3	
Maßstab: 1 : 50	
Anlage: 4	Index:
Blatt-Nr.: 2	

INGENIEUR-DIENST-NORD  
Dr. Lange - Dr. Anselm GmbH  
Planungsbüro für Wasserwirtschaft, Straßen-, Landschafts-, Bauleitplanung, Ingenieurbau  
Industriestraße 32 · 28876 Oyten · Tel. 04207 6680-0 · Fax 04207 6680-77 · info@idr-consult.de · www.idr-consult.de

Oyten, den 30. Juni 2016 gez. J. Anselm

C:\5436\5436\_A\Zeichnungen\Vorplanung\Anlage 4 - Straßenquerschnitte.dwg (L. Wolmann, 300616)