


# Stadt Achim

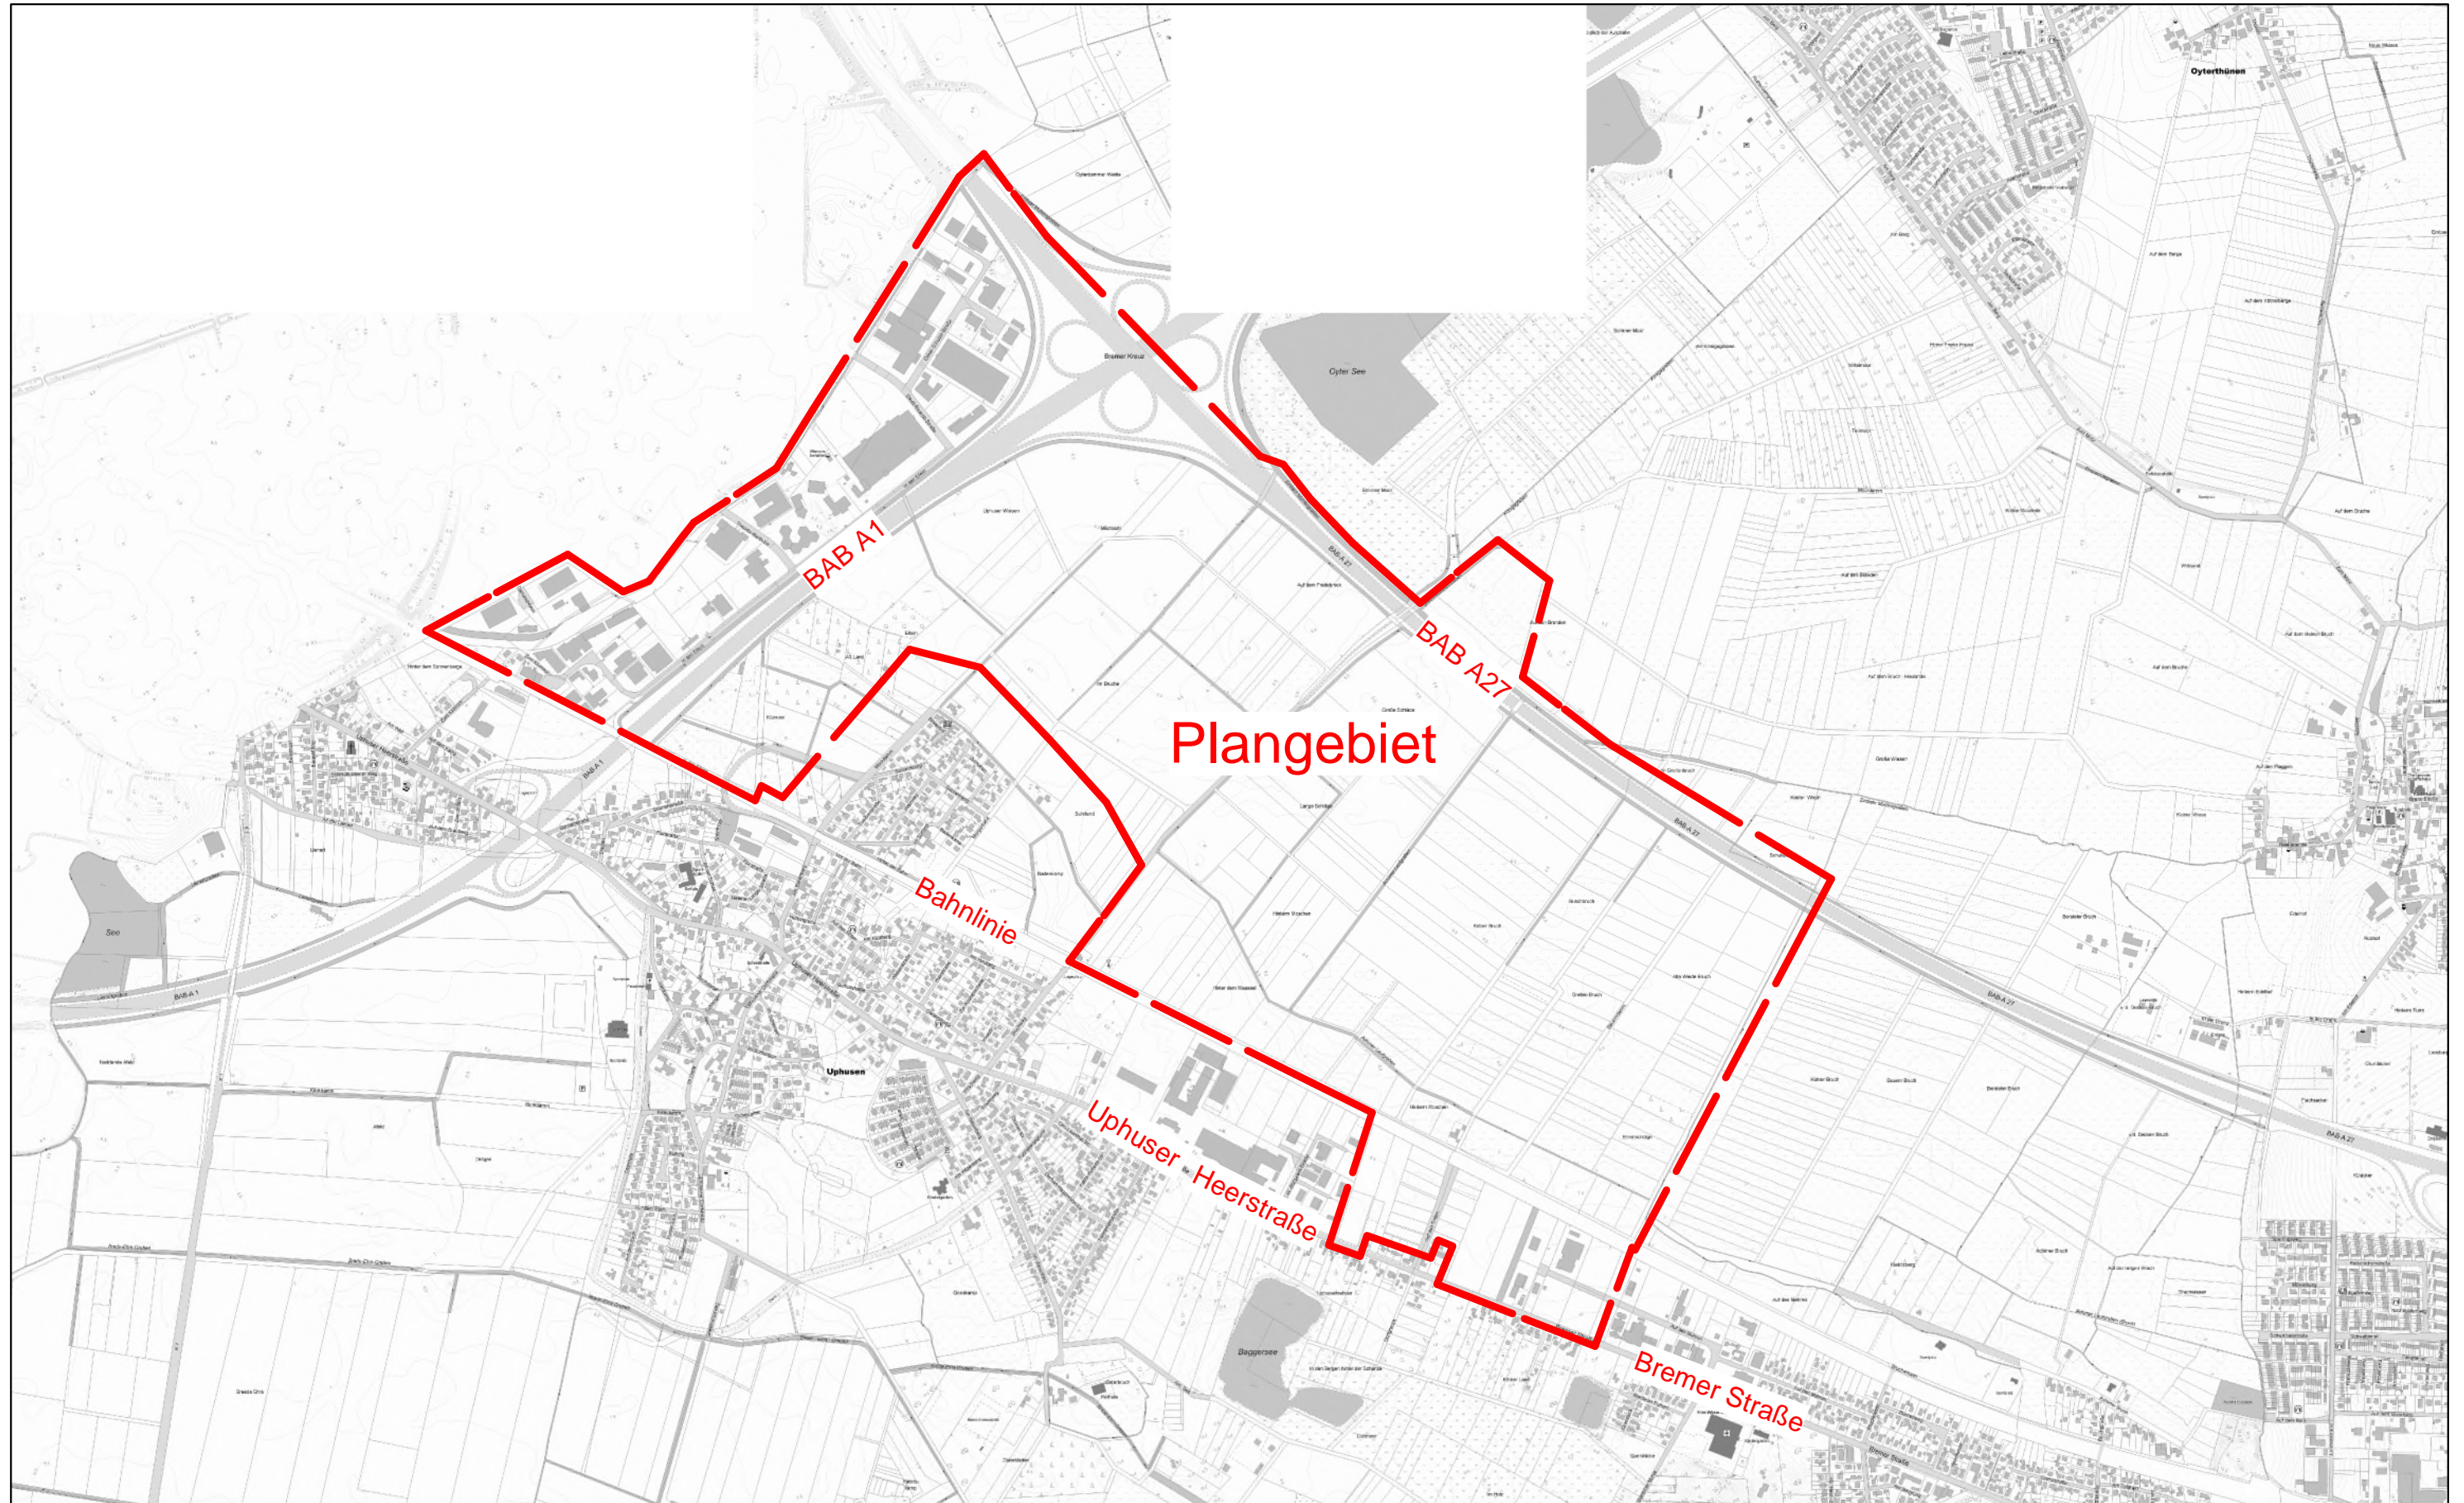

Plangebiet 25. Änderung Flächennutzungsplan (Achim-West)

Ortsteil: Uphusen, Bierden, Embsen

Straße:

Maßstab: 1:15000

Bearbeiter: Stadt Achim

Bemerkung: © 2017 LGLN Regionaldirektion Verden

Datum: 02.03. 2017